


OBERLAAER STRASSE 143,
1100 WIEN


OBERGESCHOSS
Übersichtsplan

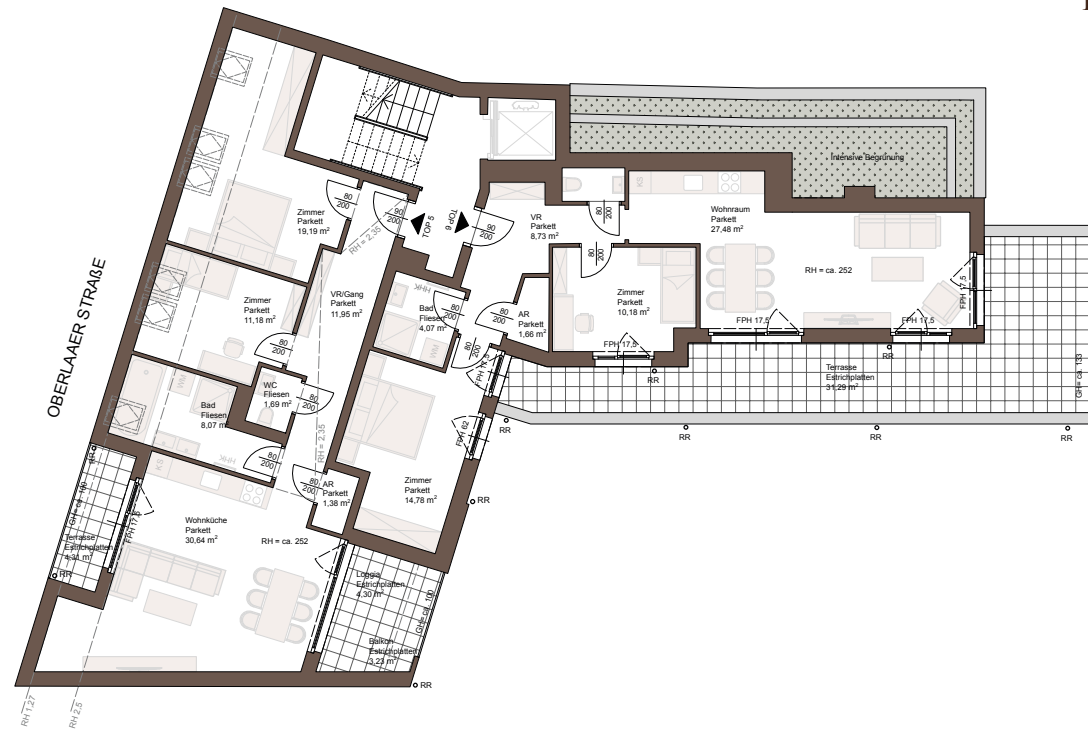

M 1 : 200




- FPH Fensterparapethöhe
- RH Raumhöhe
- ZH Zaunhöhe
- GH Geländerhöhe
- HHK Handtuchheizkörper
- RR Regenrohr
- KA Kellerabteil
- Türe
- Fenster

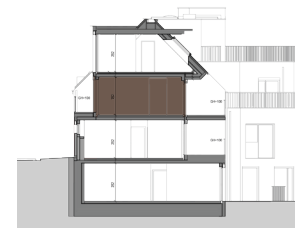

OBERLAAER STRASSE 143,
1100 WIEN

/ **TOP 5**

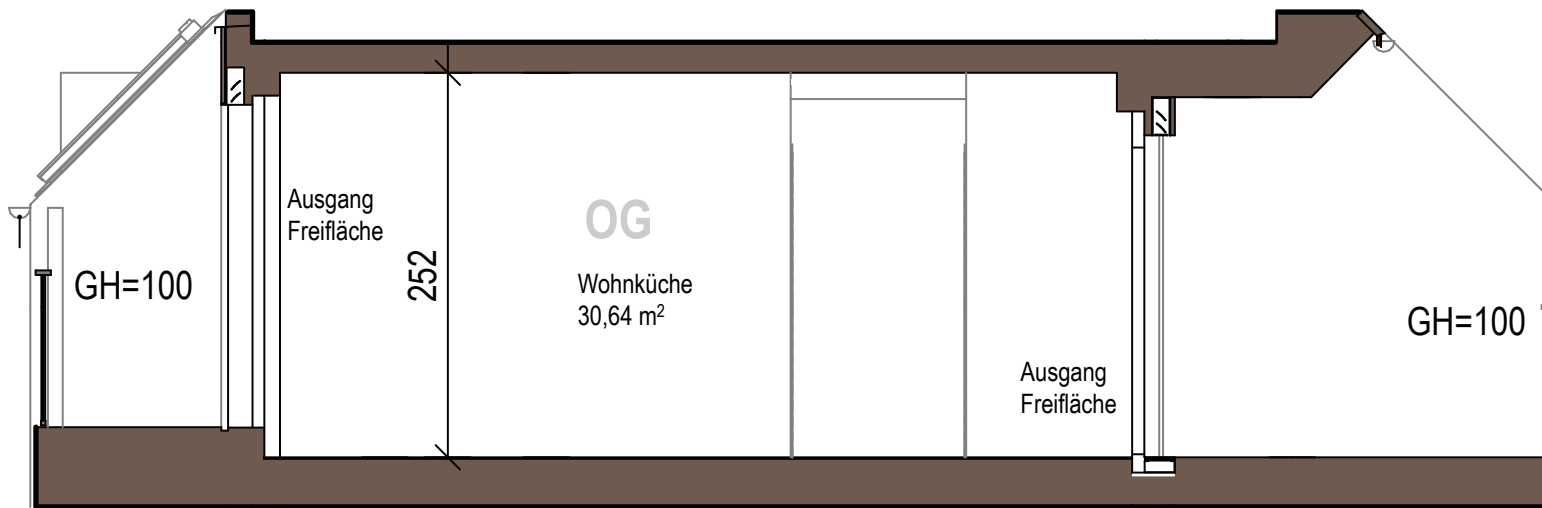

OBERGESCHOSS

Zimmer: 3

Wohnfläche: ca. 84,03 m²

Freifläche: ca. 11,84 m²

Kellerabteil: ca. 2,29 m²



M 1 : 50



- FPH Fensterparapethöhe
- RH Raumhöhe
- ZH Zaunhöhe
- GH Geländerhöhe
- HHK Handtuchheizkörper
- RR Regenrohr
- KA Kellerabteil
- Türe
- Fenster

