


# OBERLAAER STRASSE 143, 1100 WIEN



# DACHGESCHOSS Übersichtsplan

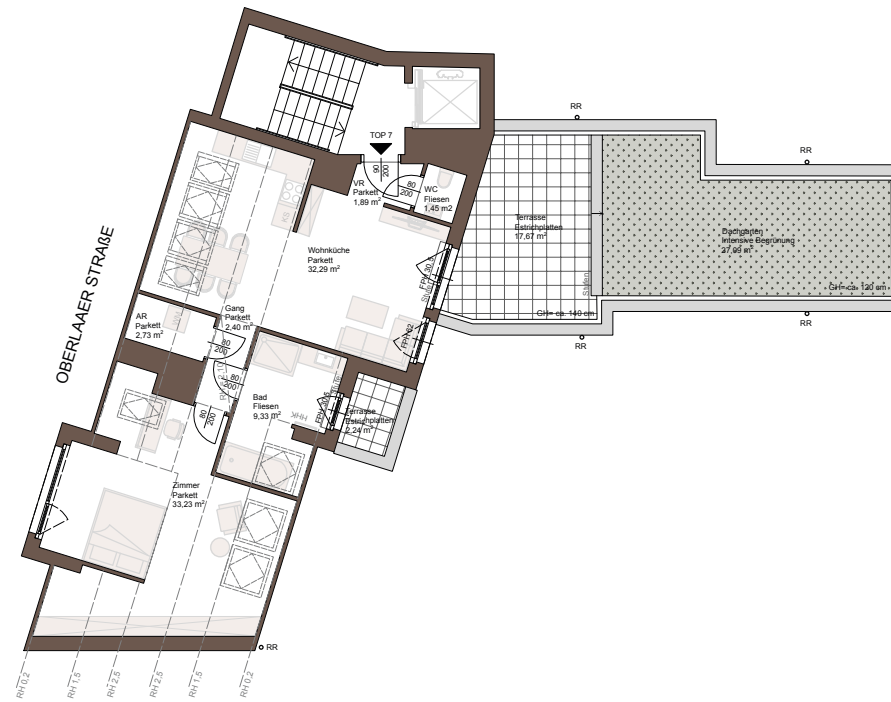

M 1 : 200




FPH	Fensterparapethöhe
RH	Raumhöhe
ZH	Zaunhöhe
GH	Geländerhöhe
HHK	Handtuchheizkörper
RR	Regenrohr
KA	Kellerabteil
	Türe
	Fenster

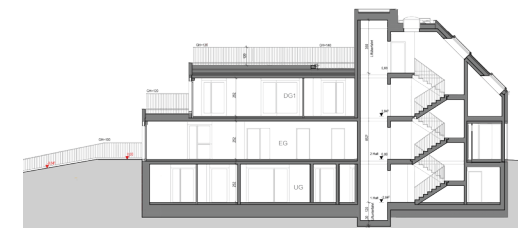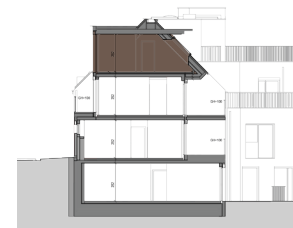


OBERLAAER STRASSE 143,  
1100 WIEN


/ TOP 7

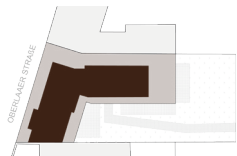

M 1 : 150

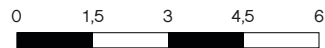

- FPH Fensterparapethöhe
- RH Raumhöhe
- ZH Zaunhöhe
- GH Geländerhöhe
- HHK Handtuchheizkörper
- RR Regenrohr
- KA Kellerabteil
- Türe
- Fenster

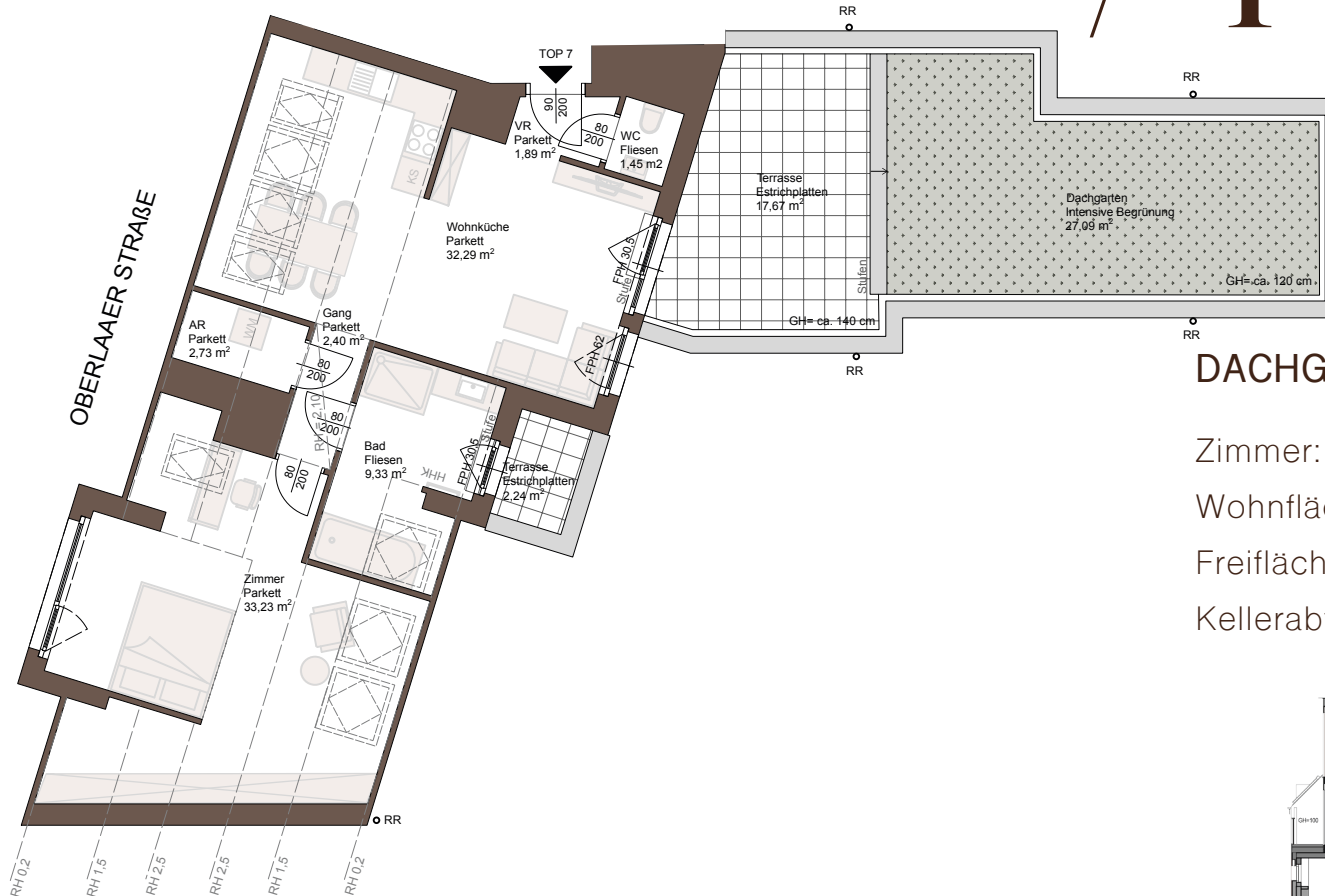


DACHGESCHOSS

Zimmer: 2

Wohnfläche: ca. 83,80 m<sup>2</sup>

Freifläche: ca. 47 m<sup>2</sup>

Kellerabteil: ca. 3,58 m<sup>2</sup>

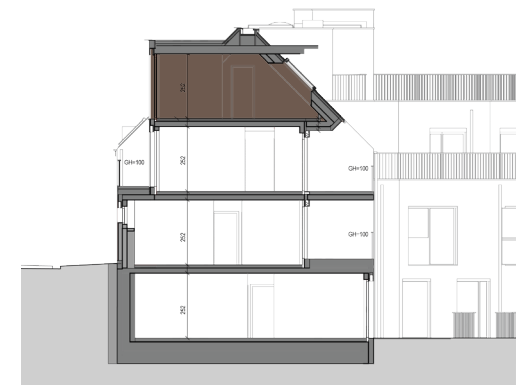

OBERLAAER STRASSE 143,  
1100 WIEN

/ **TOP 7**



**DACHGESCHOSS**

Zimmer: 2


Wohnfläche: ca. 83,80 m<sup>2</sup>

Freifläche: ca. 47 m<sup>2</sup>

Kellerabteil: ca. 3,58 m<sup>2</sup>

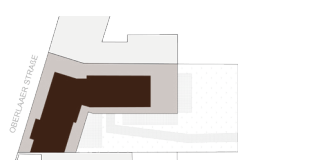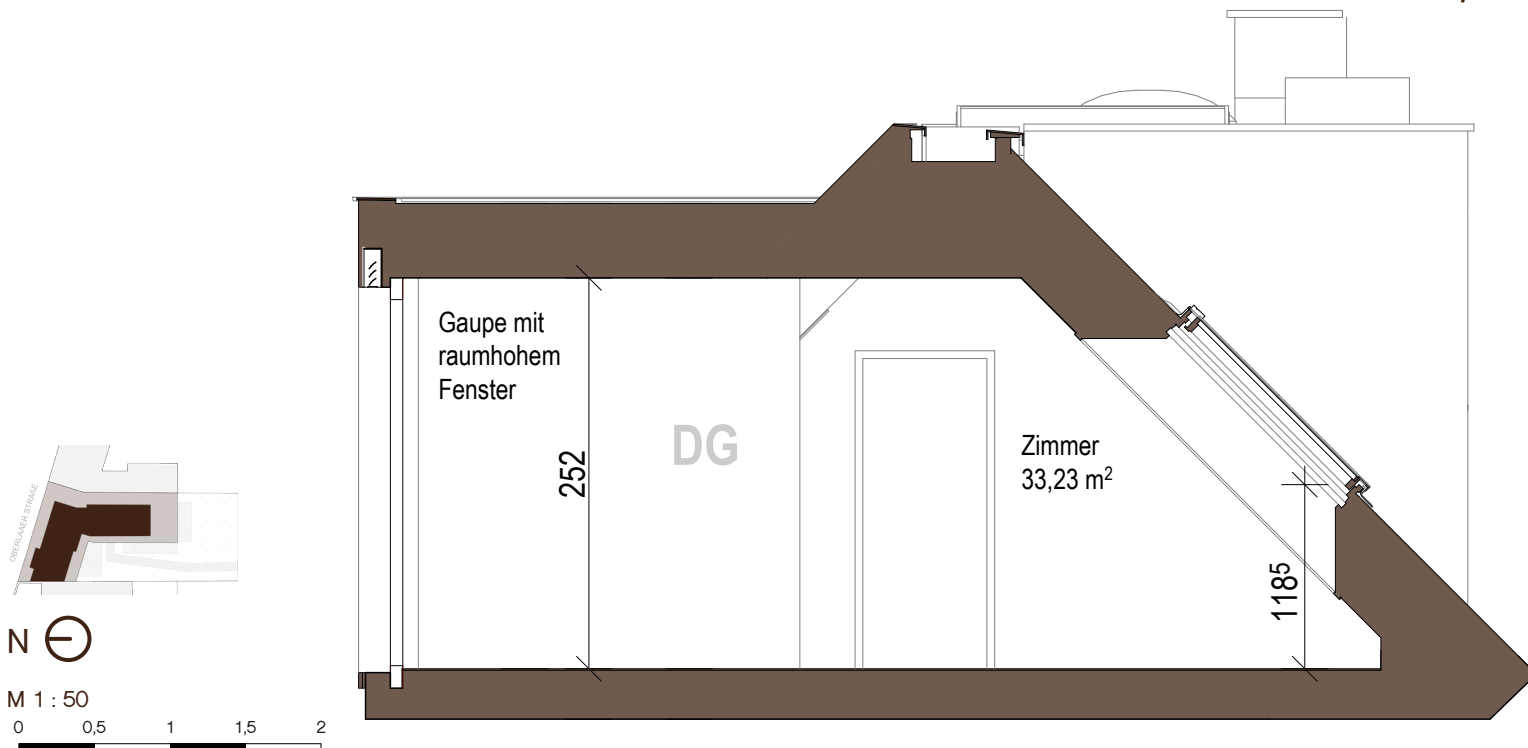

- FPH Fensterparapethöhe
- RH Raumhöhe
- ZH Zaunhöhe
- GH Geländerhöhe
- HHK Handtuchheizkörper
- RR Regenrohr
- KA Kellerabteil
- Türe
- Fenster

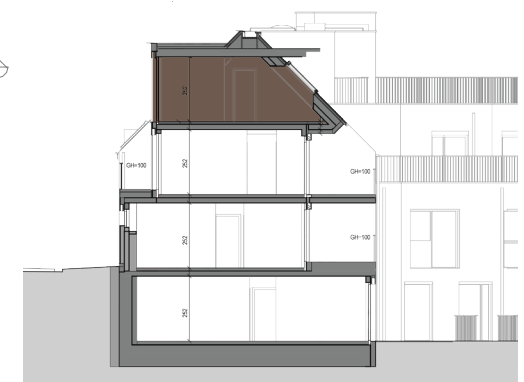

Einrichtungen sind nicht Gegenstand des Vertrages und dienen nur als Vorschlag. Boden- und Wandbeläge, Elektro-, Sanitär- und sonstige Ausstattungen laut Bau- und Ausstattungsbeschreibung. Die Raum- und Wohnungsgrößen können sich durch die Detailplanung geringfügig ändern. Die in den Plänen vorhandenen Abmessungen sind Rohbaumaße und nicht für die Bestellung von Einbaumöbeln verwendbar – Naturmaße erforderlich! Abgehängte Decken und Poterien nach Erfordernis (Abminderung der Raumhöhe). Unverbindliche Plankopie, Änderungen vorbehalten.